

**Agenzia del Territorio
CATASTO FABBRICATI
Ufficio Provinciale di
Torino**

Dichiarazione protocollo n. 000849254 del 07/10/2003

Planimetria di u.i.u. in Comune di Torino

Via Monferrato

civ. 16

Identificativi Catastali:

Sezione:

Foglio: 148

Particella: 79

Subalterno: 8

Compilata da:
Scavino Mauro

Iscritto all'albo:
Ingegneri

Prov. Torino

N. 5073

Scheda n. 1 Scala 1:200

ABITAZIONE



*Per fusione del F. 148 n. 79 sub. 6 - 7
Assume il nuovo identificativo F. 148 n. 79 sub. 8*

Piano Terreno

(h. 2,80)

Piano Primo

(h. 2,70)

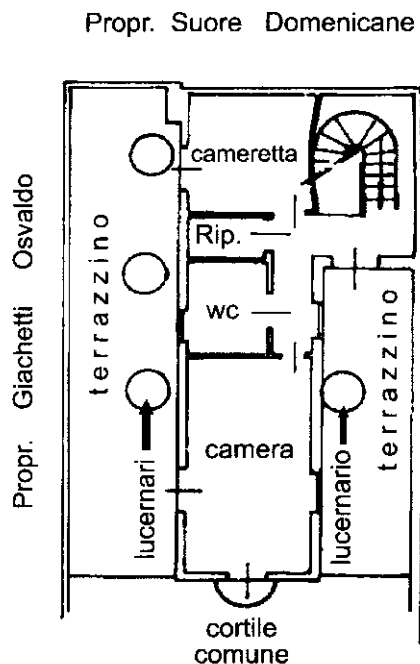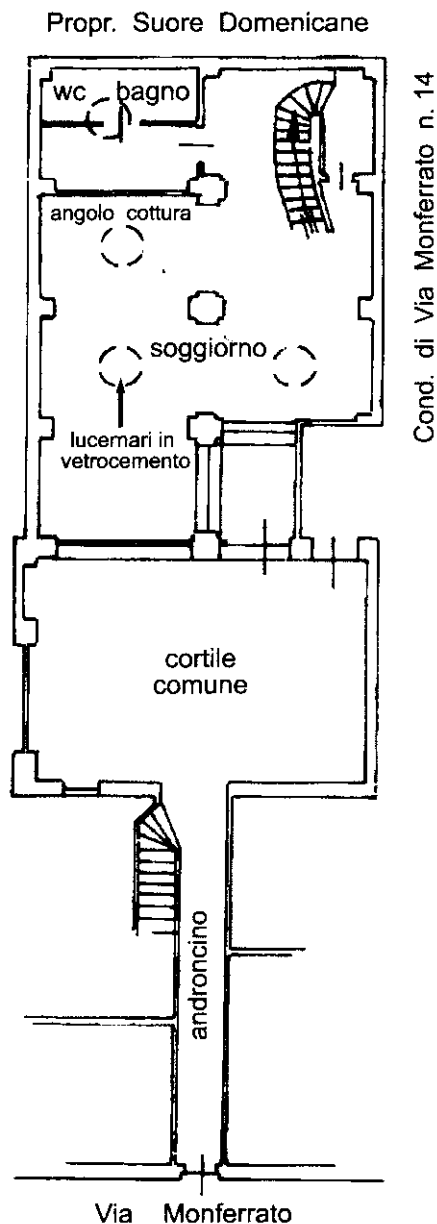

Ultima planimetria in atti

Catasto dei Fabbricati - Situazione al 16/04/2020 - Comune di TORINO (L219) - < Foglio: 1310 - Particella: 107 - Subalterno: 8 >
VIA MONFERRATO n. 16 piano: T-1;