




PIANTA PIANO TERRA

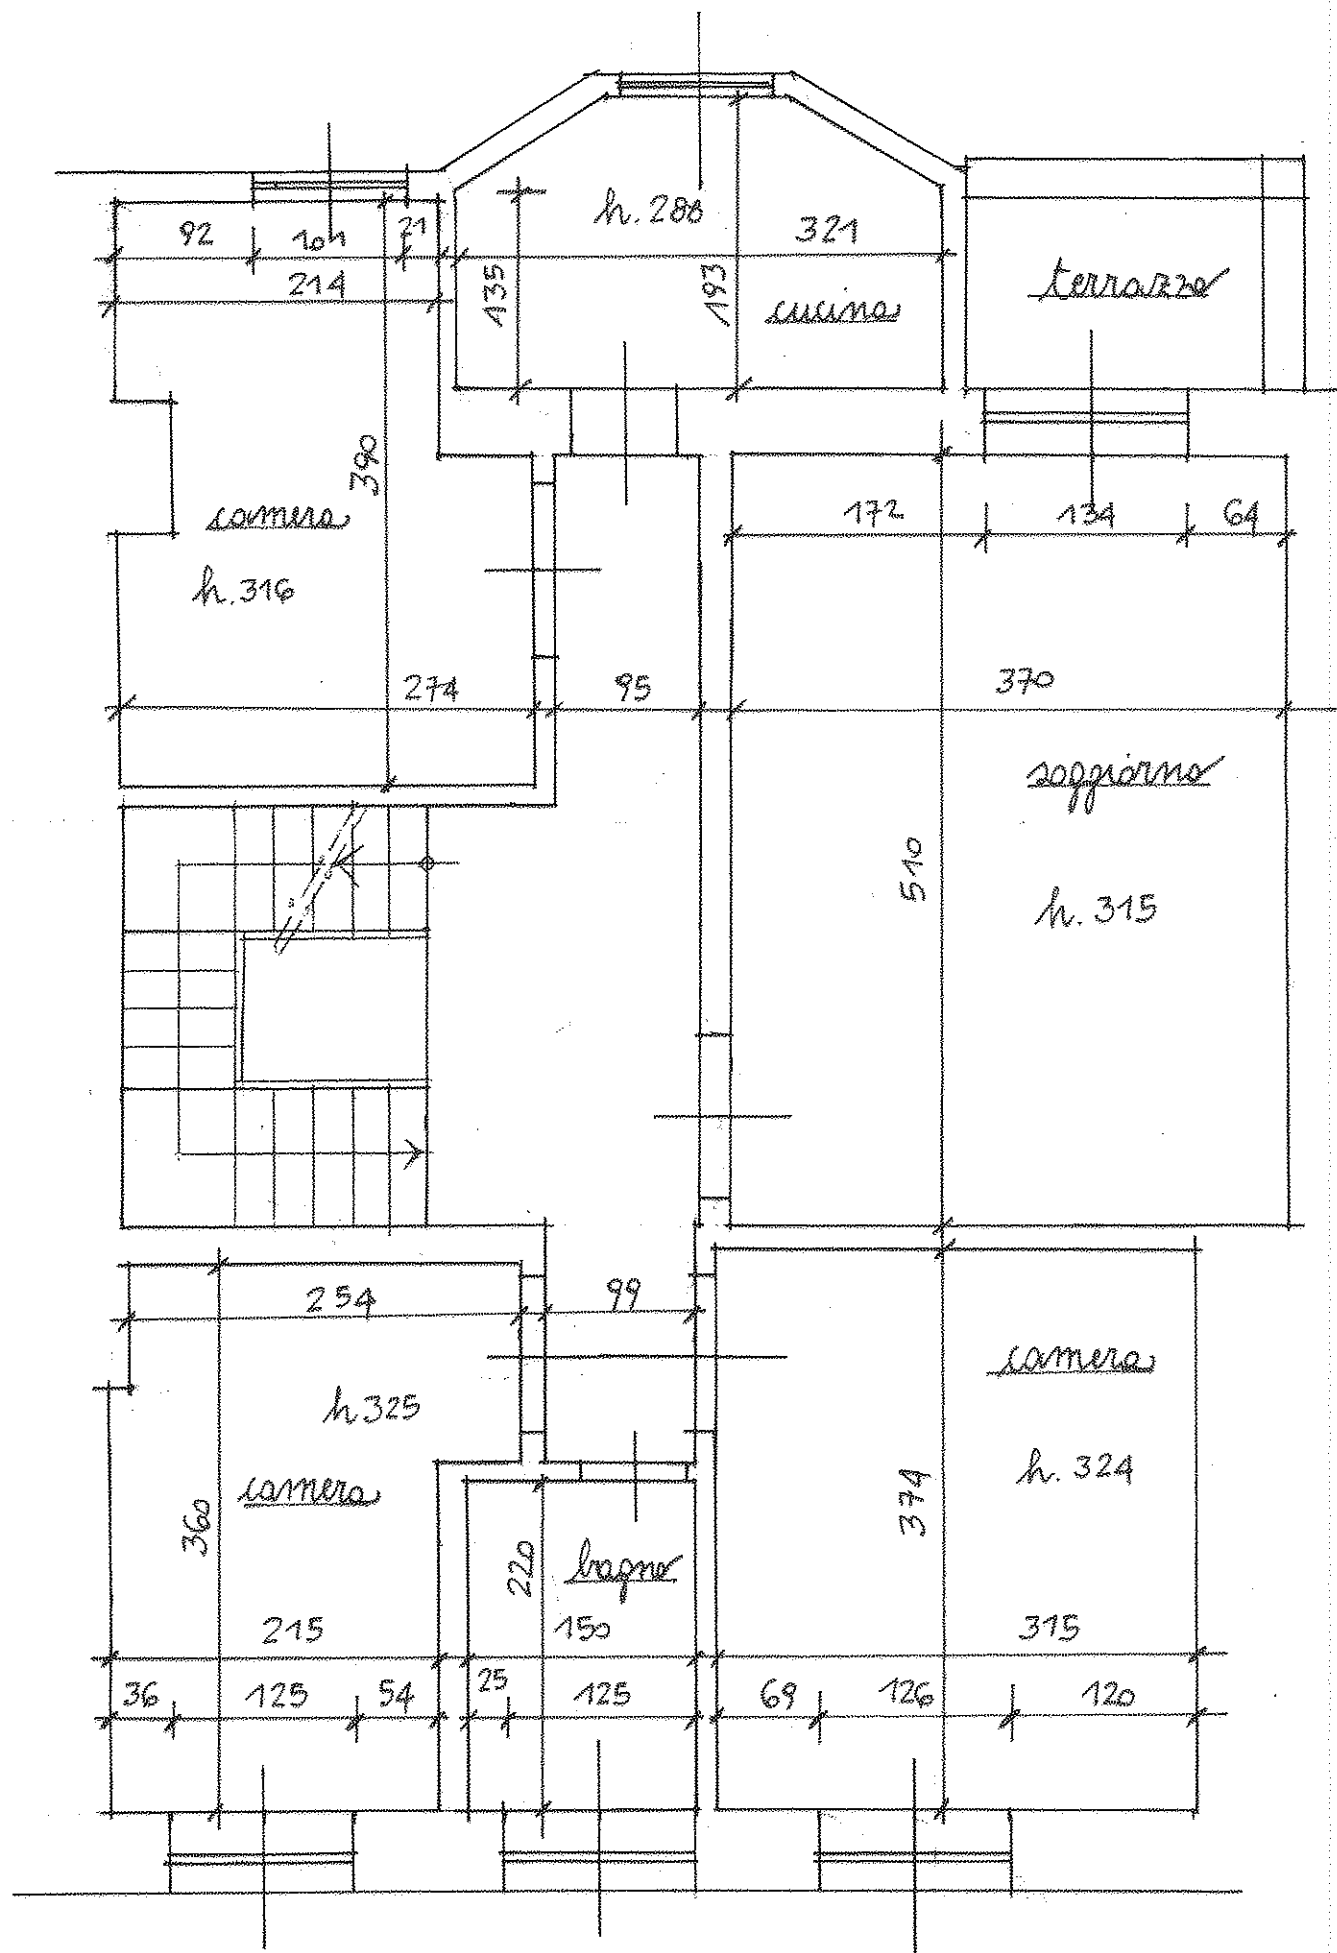

PIANTA PIANO PRIMO

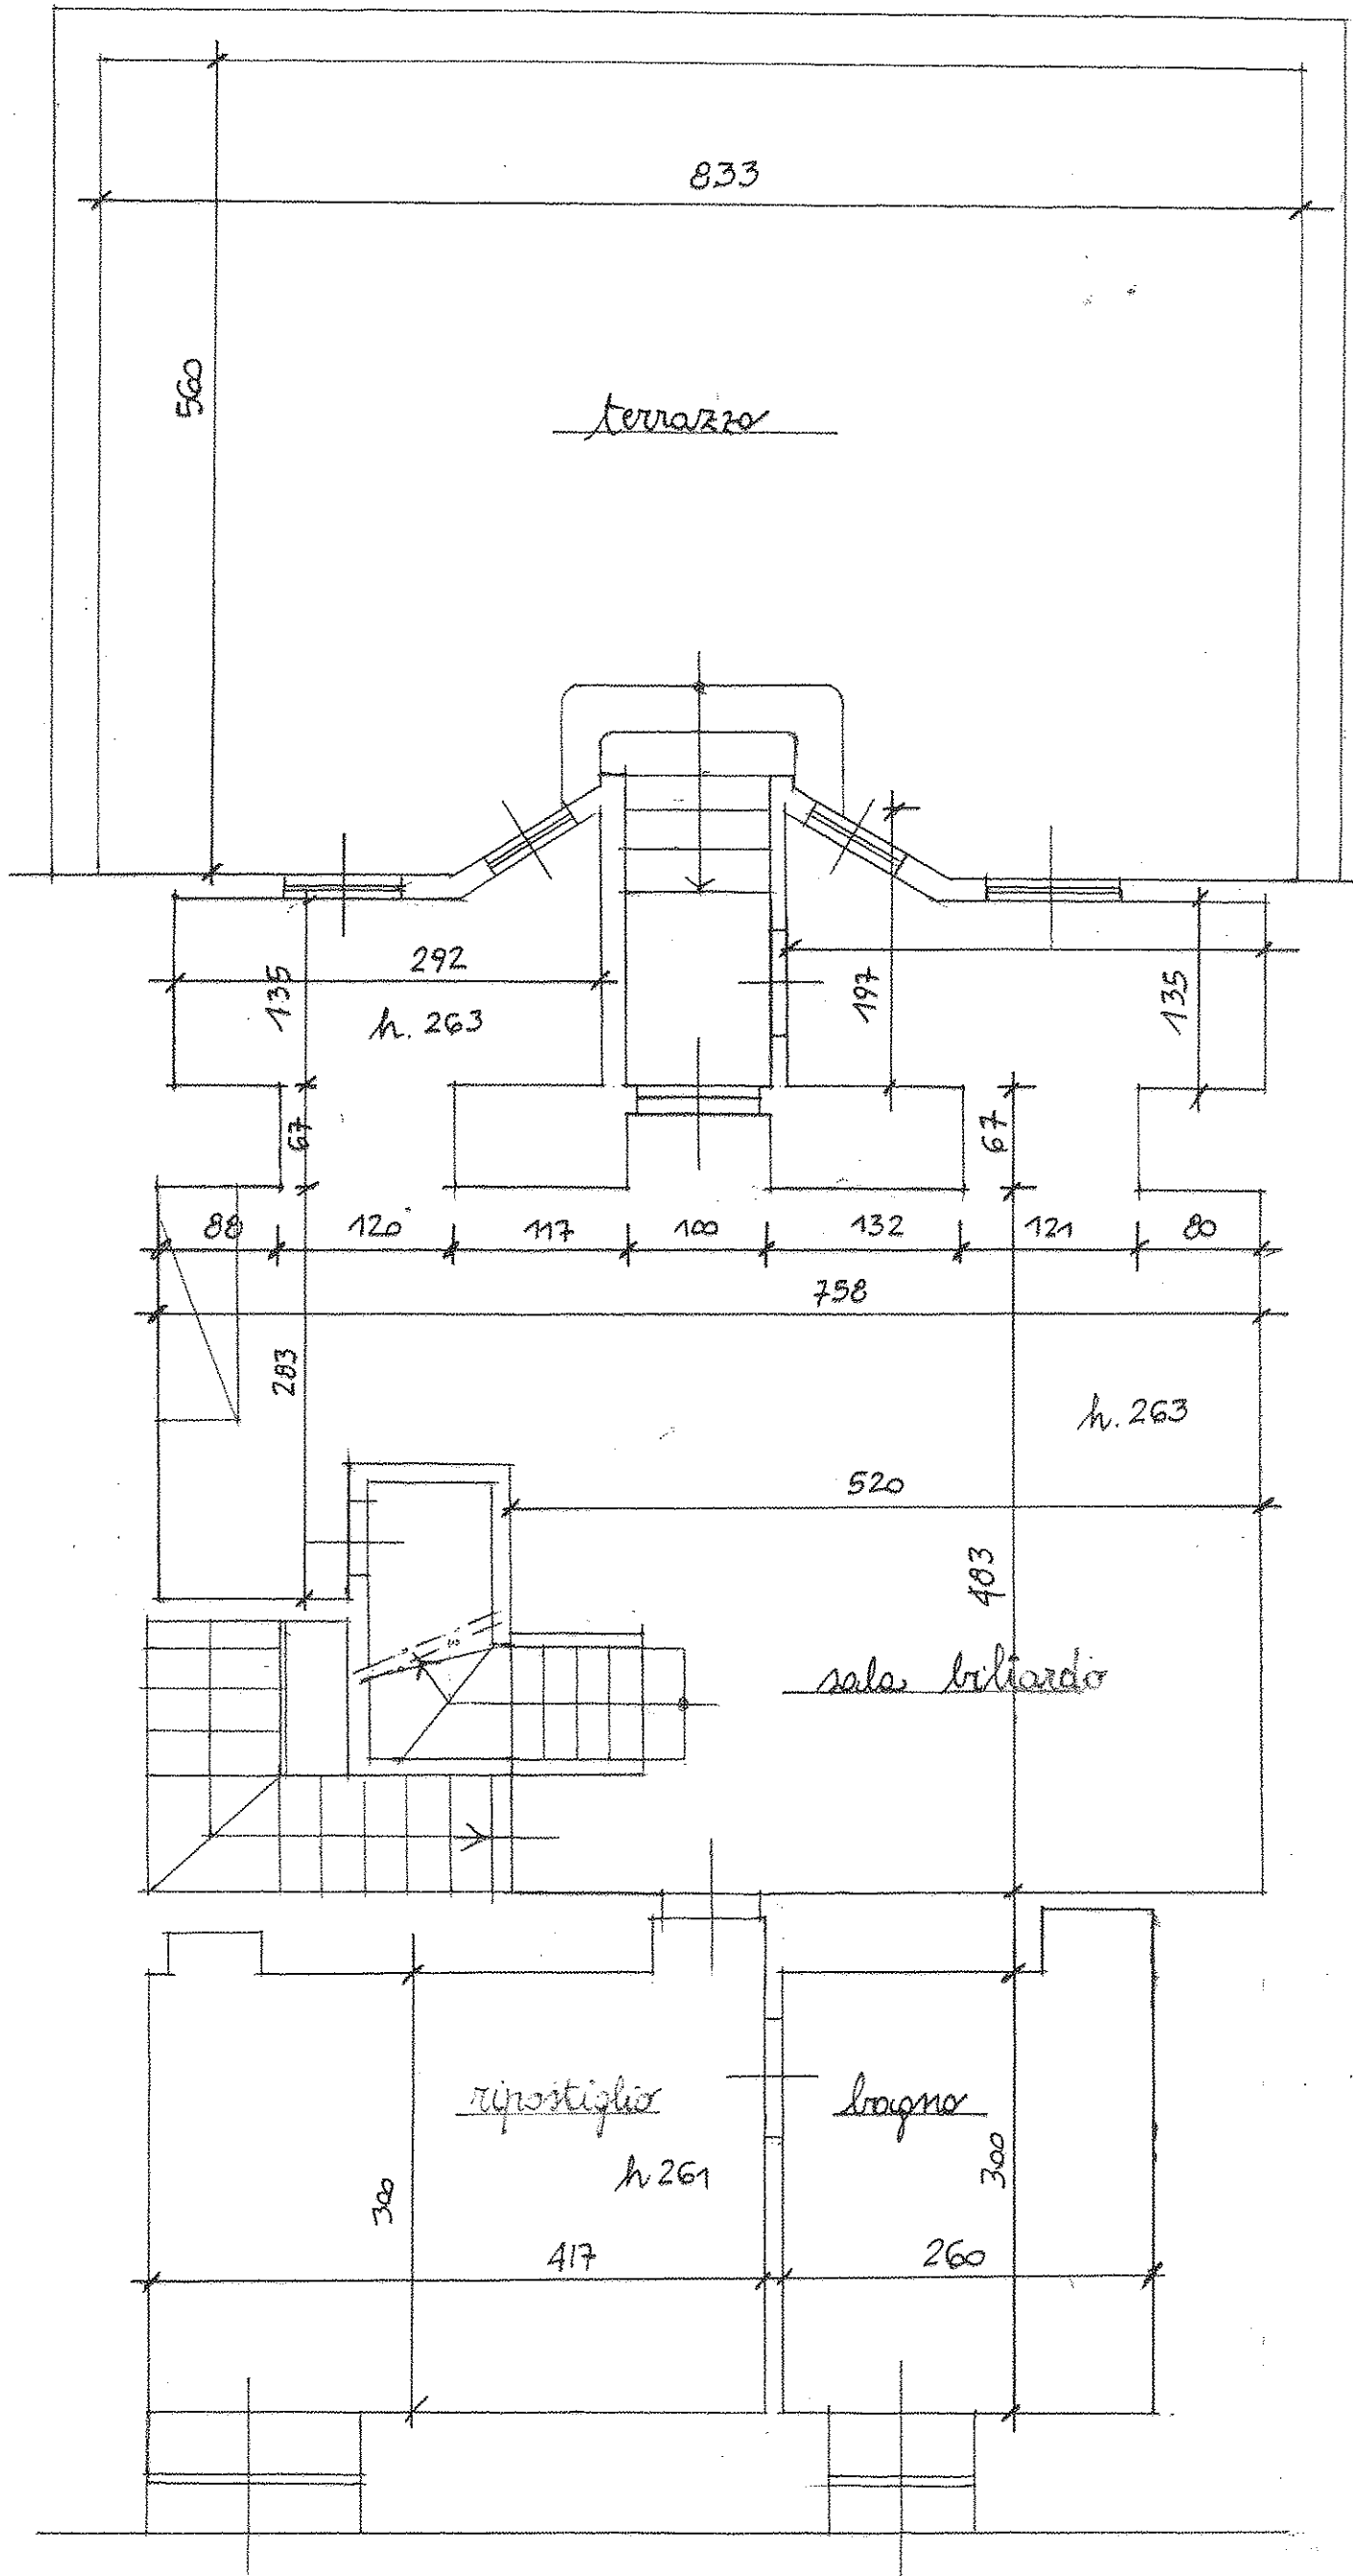

PIANTA PRIMO SEMINTERRATO

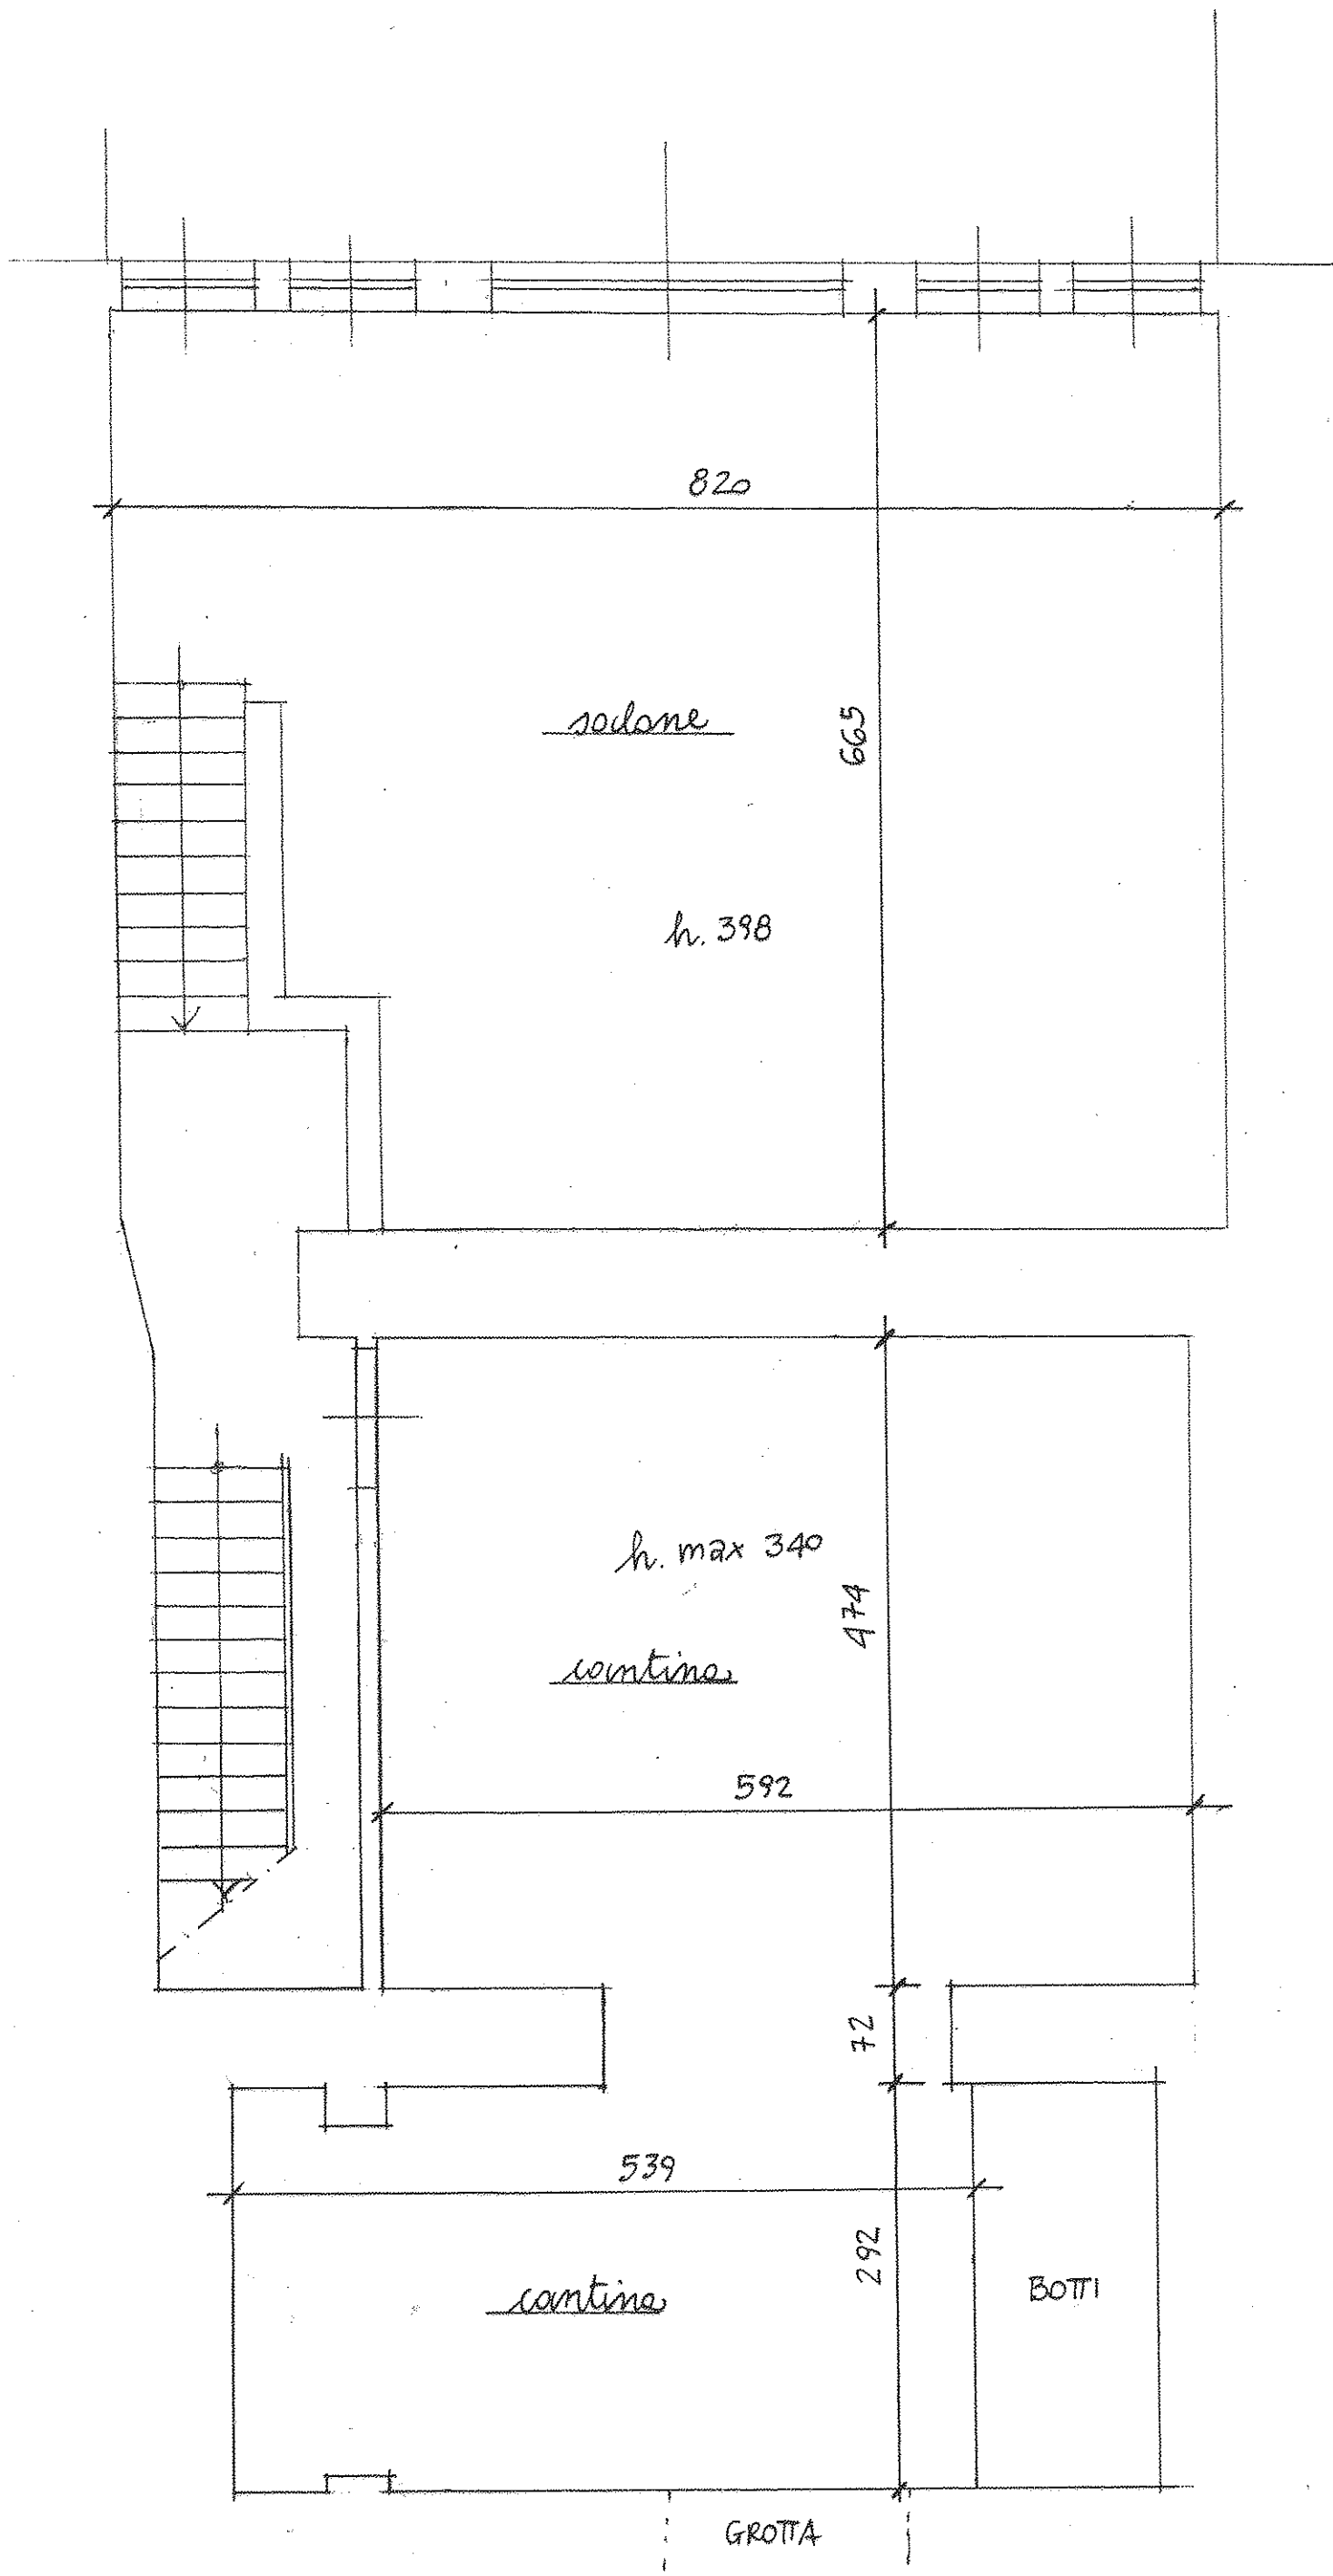

PIANTA SECONDO SEMINTERRATO