Agenzia delle Entrate
CATASTO FABBRICATI
Ufficio Provinciale di
Torino

Dichiarazione protocollo n. TO0441424 del 04/11/2026


Comune di Torino

Via Napione Giovanni Francesco civ. 20

Identificativi Catastali:	Compilata da:
Sezione:	Bianchi Andrea Enrico
Foglio: 1277	Iscritto all'albo: Ingegneri
Particella: 298	
Subalterno: 123	Prov. Torino N. 9309

Planimetria	
Scheda n. 1	Scala 1:200

PIANO PRIMO - H=3,00m

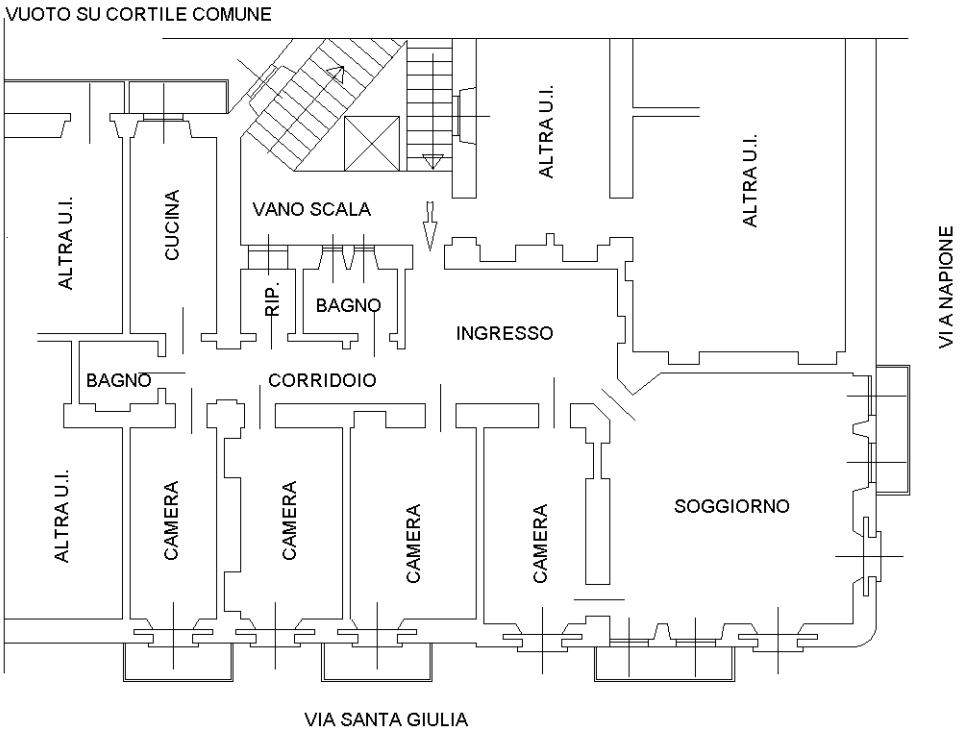

Catasto dei Fabbricati - Situazione al 12/11/2026 - Comune di TORINO(L219) - < Foglio 1277 - Particella 298 - Subalterno 123 >
VIA NAPIONE GIOVANNI FRANCESCO n. 20 Piano 1

Ultima planimetria in atti